

**TUMAČ ZNAKOVLJA  
GRANICE**

■■■■■■■■ GRANICA OBUHVATA

**PRIJEDLOG PARCELACIJE**

▬ GRAĐEVNA ČESTICA


1 OZNAKA GRAĐEVNE ČESTICE

▬ ČESTICA PROMETNICE

0,1ha MJ 1:2000

100m

200m

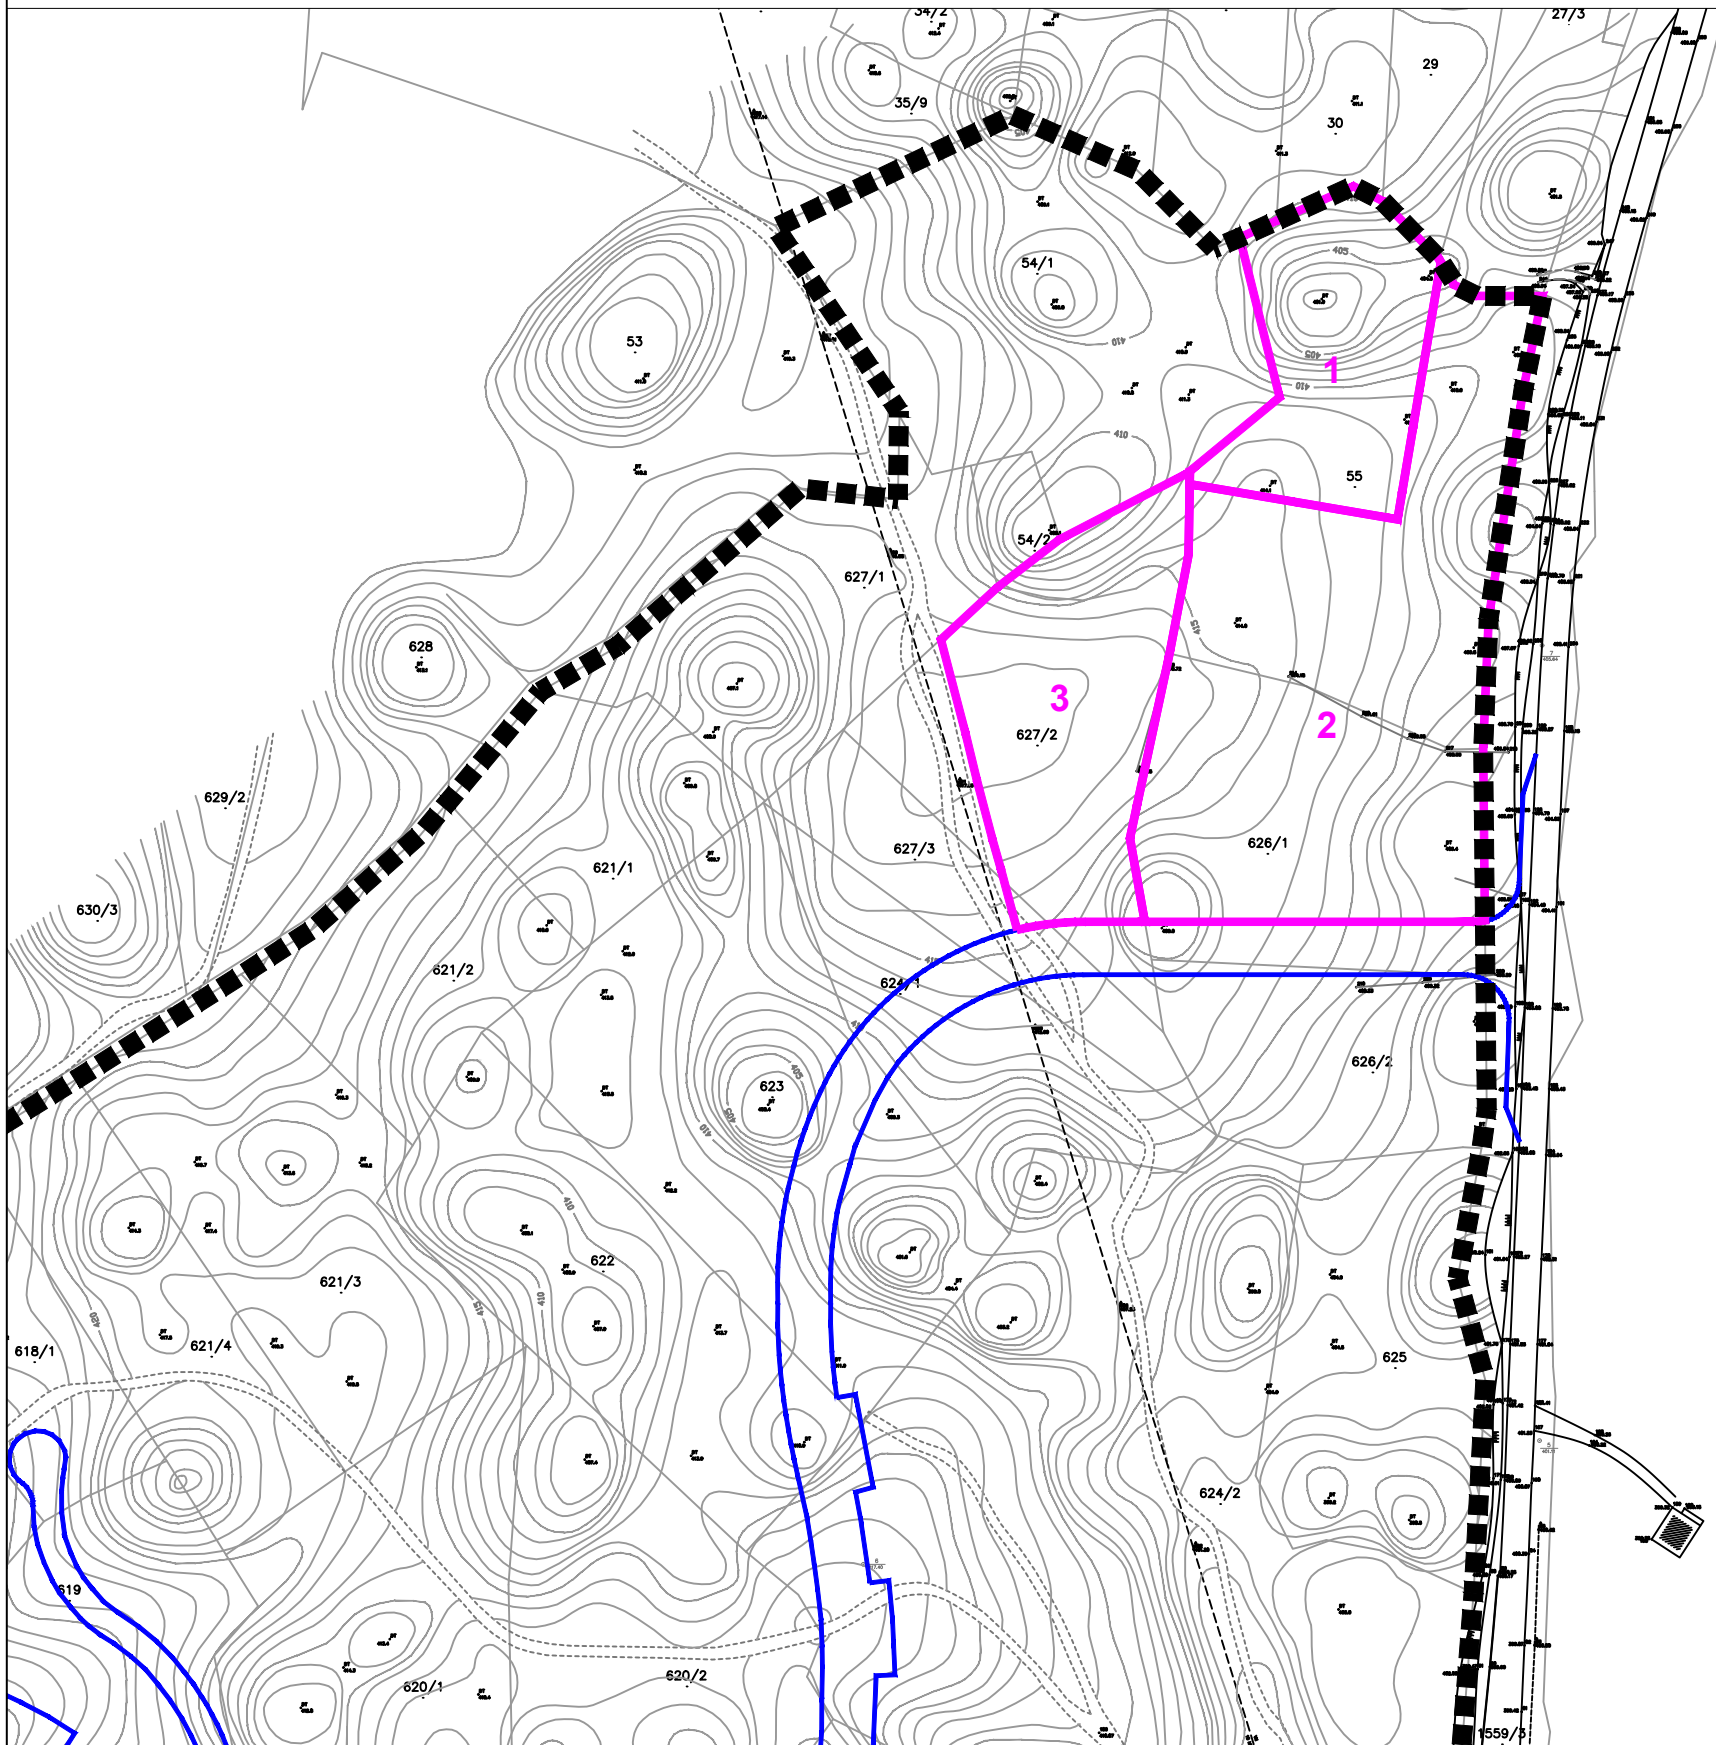

Županija: KARLOVAČKA	
Općina: RAKOVICA	
Naziv prostornog plana: IZMJENE I DOPUNE URBANISTIČKOG PLANA UREĐENJA TURISTIČKE ZONE DREŽNIČKO SELIŠTE - ČATRnja <i>nacr. prijedloga plana</i>	
Naziv kartografskog prikaza: PRIJEDLOG PARCELACIJE ZA DIO OBUHVATA	
Broj kartografskog prikaza: 5.	Mjerilo kartografskog prikaza: 1:2000
Odluka o izradi: Službeni glasnik Općine Rakovica, 7/19	Odluka o donošenju: Službeni glasnik Općine Rakovica, _/19
Javna rasprava objavljena: xxx	Javni uvid održan: xxx
Pečat tijela odgovornog za provođenje javne rasprave:	Odgovorna osoba za provođenje javne rasprave:  Vesna Rastovac, inž.građ.
Pravna osoba koja je izradila plan:	<b>AKTERACIJA</b> Akteracija d.o.o. - Zagreb
Pečat pravne osobe koja je izradila plan:	Odgovorna osoba:  Ivan Kapović, mag.ing.arch.
Voditelj izrade plana:	  Ivan Kapović, mag.ing.arch.
Stručni tim u izradi plana: Ivan Kapović, mag.ing.arch. Nina Kelava, dipl.ing.arh. Petar Cigetić, struč.spec.ing.aedif.	
Pečat Općinskog vijeća:	Predsjednik Općinskog vijeća:  Zoran Luketić, bacc.oec.
Istovjetnost ovog plana s izvornikom ovjerava:	Pečat nadležnog tijela: