

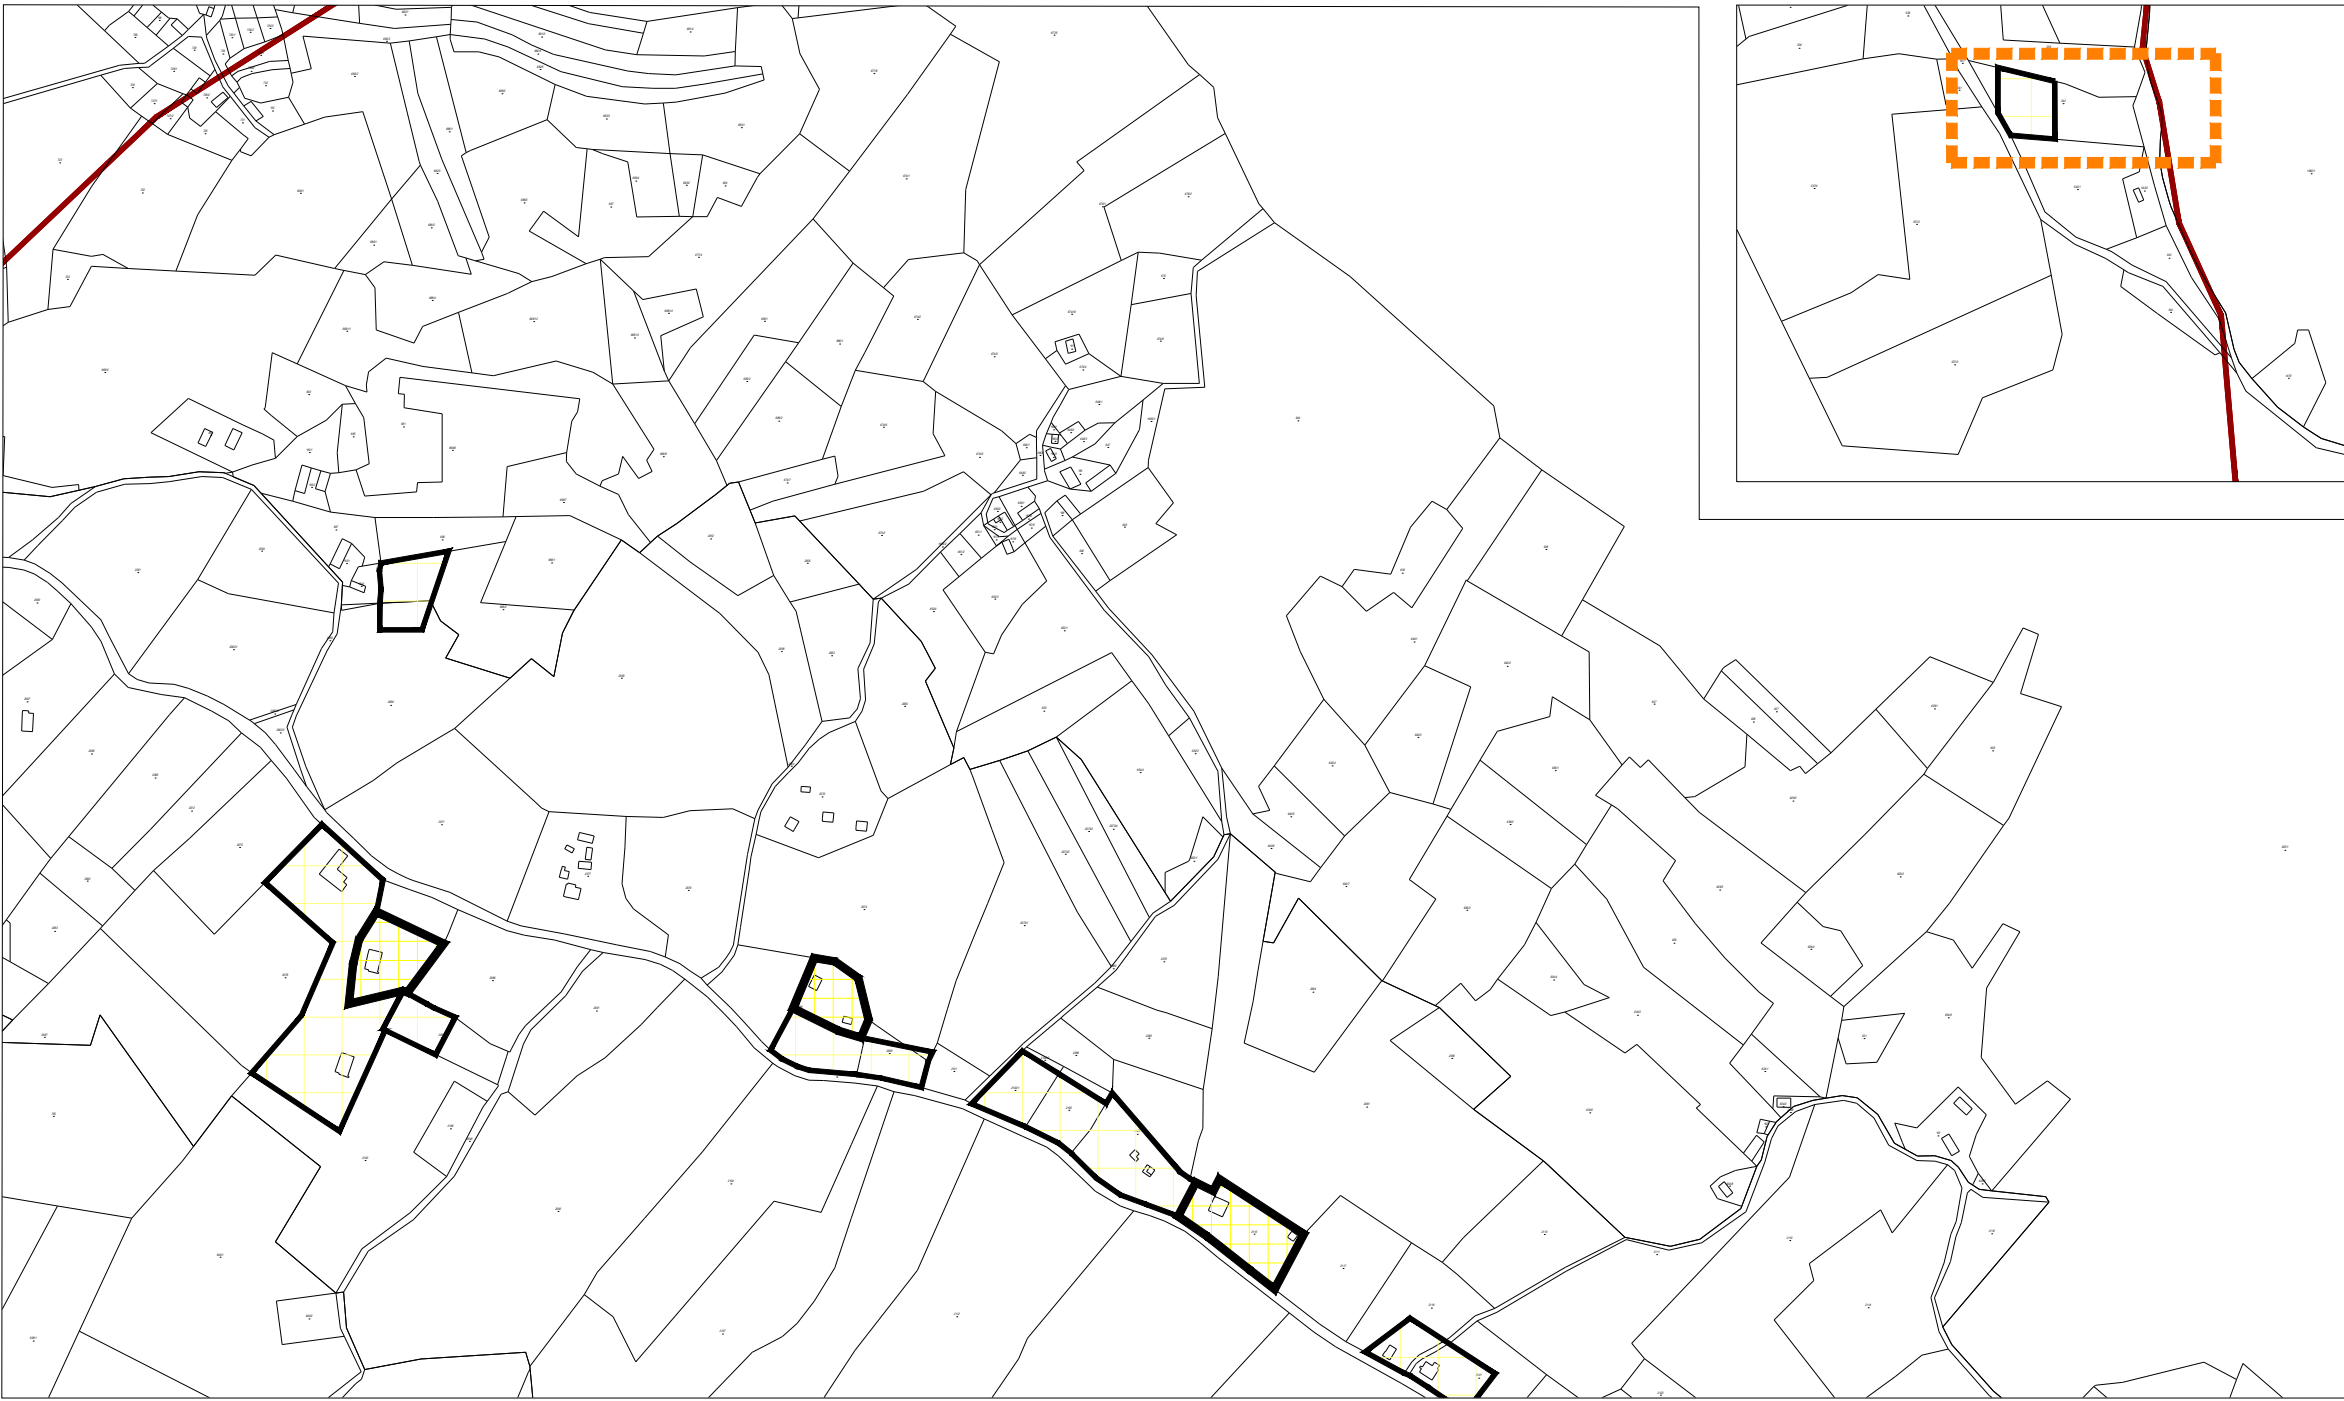


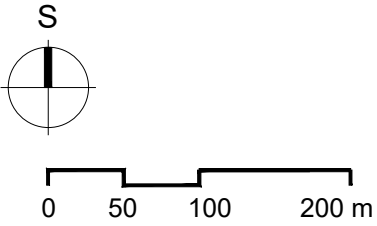

LEGENDA:

- TERITORIJALNE I STATISTIČKE GRANICE
- GRANICA NASELJA
- GRANICA GRAĐEVINSKOG PODRUČJA
- RAZVOJ I UREĐENJE POVRŠINA NASELJA
- izgrađ. dio neizgrađ. dio POVRŠINE NASELJA
- GRAĐEVINSKO PODRUČJE NASELJA
- OZNAKA VIII. IZMJENA I DOPUNA PLANA

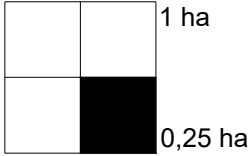

Županija: **KARLOVAČKA ŽUPANIJA**
Općina/Grad: **OPĆINA RAKOVICA**



Naziv prostornog plana: **VIII. IZMJENE I DOPUNE PROSTORNOG PLANA UREĐENJA OPĆINE RAKOVICA**

Naziv kartografskog prikaza:
NASELJE JELOV KLANAC

Broj kartografskog prikaza: 4.5a. Mjerilo kartografskog prikaza: 1:5000

Odluka predstavničkog tijela o izradi prostornog plana: "Službeni glasnik Općine Rakovica br. 02/22."

Odluka predstavničkog tijela o donošenju Prostornog plana uređenja: "Službeni glasnik Općine Rakovica br. 08/22."

Javna rasprava (datum objave): Večernji list od 09. prosinca 2022.

Javni uvid održan: od 10. prosinca 2022. do 17. prosinca 2022.
Javno izlaganje: 14. prosinca 2022.

Pečat tijela odgovornog za provođenje javne rasprave:

Odgovorna osoba za provođenje javne rasprave:
Ana Grašić, mag.ing.agr.

Mišljenje Zavoda o usklađenosti ovih Izmjena Plana s Prostornim planom Karlovačke županije u skladu s čl. 107. st. 4. Zakona o prostornom uređenju (NN 153/13, 65/17, 114/18, 39/19 i 98/19): **KLASA: 350-01/22-01/12, URBROJ: 2133-86-01/01-22/04, Karlovac, 23.12.2022.**

Pravna osoba/tijelo koje je izradilo Elaborat:
ZONA STO d.o.o., Frane Petrića 4, 10000 Zagreb



Pečat pravne osobe/tijela koje je izradilo Elaborat:

Odgovorna osoba:
mr.sc. Ninoslav Dusper, dipl.ing.arh.

Odgovorni voditelj:
Tamara Mihinjač Pleše, dipl.ing.arh., ovl.arh.urb.

Stručni tim u izradi plana:
Tamara Mihinjač Pleše, dipl.ing.arh. Karlo Ivančić, mag.ing.arch.
Ana Topić, mag.ing.arh. i urb. Daniela Nagradić, mag.ing.prosp.arch.

Pečat predstavničkog tijela:

Predsjednik predstavničkog tijela:
Zoran Luketić

Istovjetnost ovog prostornog plana sa izvornikom ovjerava:

Pečat nadležnog tijela:

(ime, prezime i potpis)