

LIPOVAC

LEGENDA:

TERITORIJALNE I STATISTIČKE GRANICE

— GRANICA NASELJA

— GRANICA GRAĐEVINSKOG PODRUČJA

RAZVOJ I UREĐENJE POVRŠINA NASELJA

GRAĐEVINSKO PODRUČJE NASELJA

PLANSKE MJERE ZAŠTITE

OBUHVAT OBVEZNE IZRADE UPU-A

OZNAKA IX. IZMJENA I DOPUNA PPUO RAKOVICA



ŠIRENJE GRAĐEVINSKOG PODRUČJA NASELJA IX. IZMJENAMA I DOPUNAMA PLANA

DIO GRAĐEVINSKOG PODRUČJA NASELJA KOJE SE IZGRADILO OD ZADNJIH IZMJENA I DOPUNA PLANA



DIO GRAĐEVINSKOG PODRUČJA NASELJA KOJE SE UKLANJA I SUPSTITUIRA NA DRUGOM MJESTU

OZNAKA IX. IZMJENA I DOPUNA PPUO RAKOVICA NAKON JAVNE RASPRAVE

ŠIRENJE GRAĐEVINSKOG PODRUČJA NASELJA IX. IZMJENAMA I DOPUNAMA PLANA NAKON JAVNE RASPRAVE

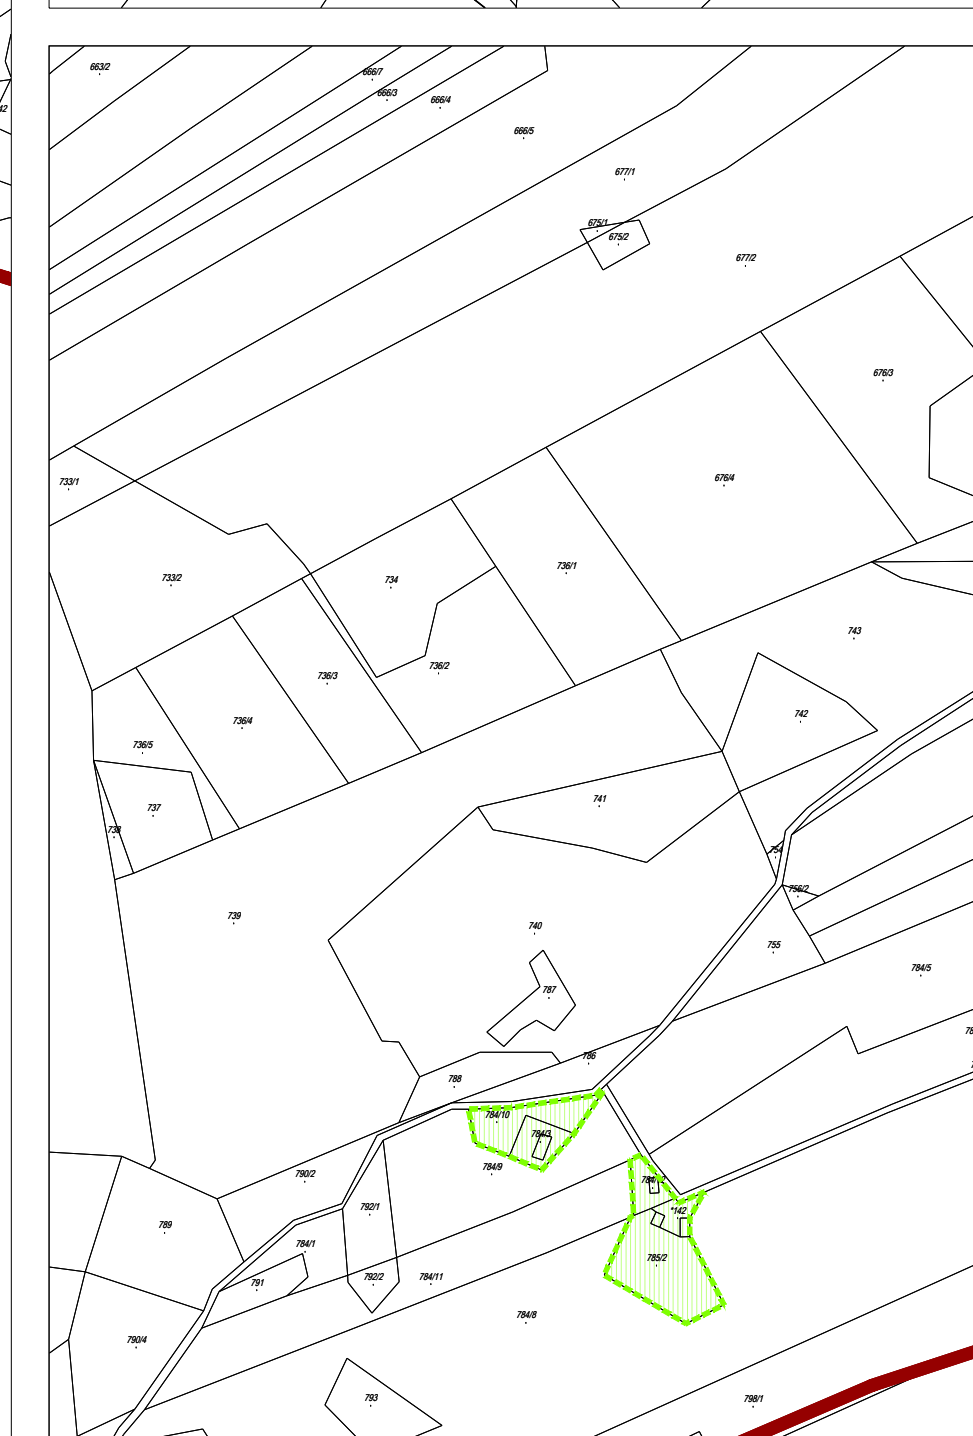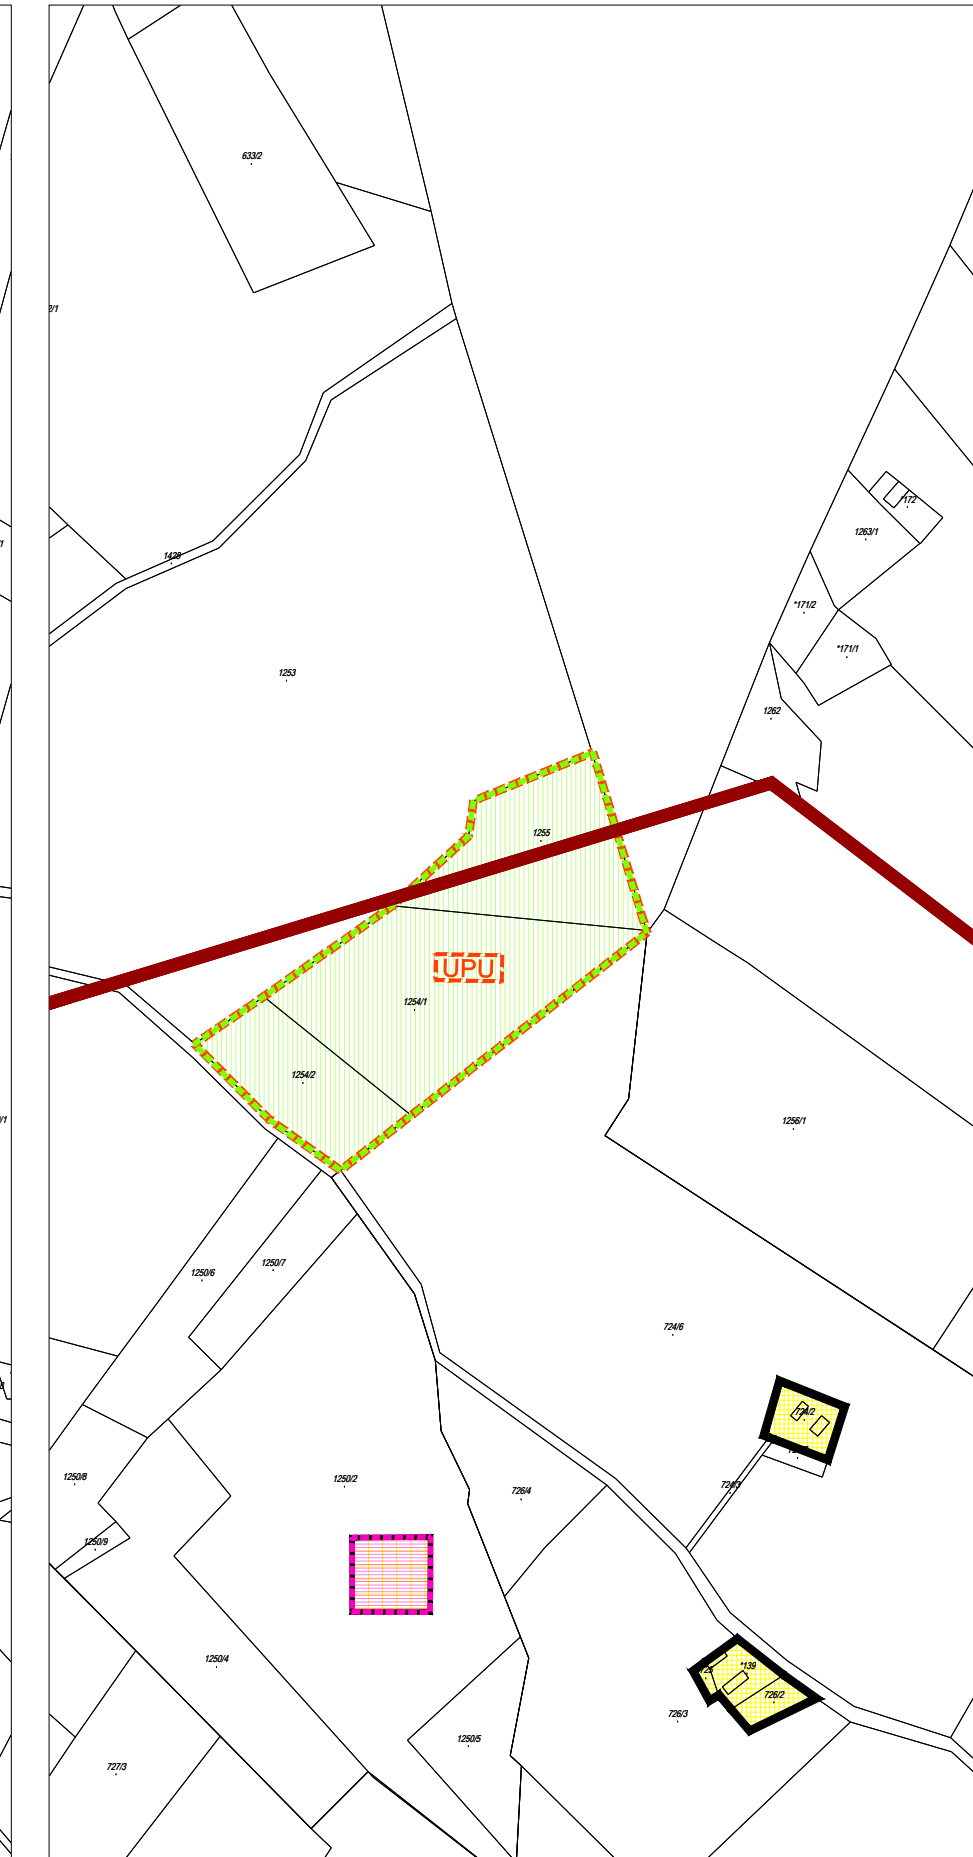

**IX. IZMJENE I DOPUNE
PROSTORNOG PLANA UREĐENJA
OPĆINE RAKOVICA**

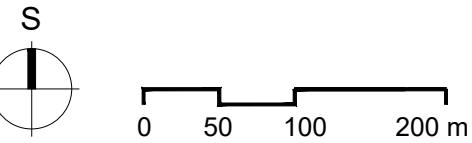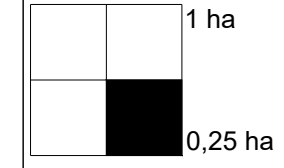

Županija: KARLOVAČKA ŽUPANIJA
Općina/Grad: OPĆINA RAKOVICA

Naziv prostornog plana: IX. IZMJENE I DOPUNE PROSTORNOG PLANA UREĐENJA OPĆINE RAKOVICA
KONAČNI PRIJEDLOG PLANA

Naziv kartografskog prikaza: **GRAĐEVINSKO PODRUČJE NASELJA
LIPOVAC**

Broj kartografskog prikaza: 4,3. Mjerilo kartografskog prikaza: 1:5000

Odluka predstavničkog tijela o izradi prostornog plana: "Službeni glasnik Općine Rakovica br. 09/23." Odluka predstavničkog tijela o donošenju Prostornog plana uređenja:

Javna rasprava (datum objave): Večernji list 04. travnja 2024. godine; Ponovna javna rasprava (datum objave): Večernji list 25. travnja 2024. godine. Javni uvid održan: 08.04.2024. - 22.04.2024.; 06.05.2024. - 13.05.2024.

Pečat tijela odgovornog za provođenje javne rasprave: Odgovorna osoba za provođenje javne rasprave:
Ana Grašić, mag.ing.agr.

Mišljenje Zavoda o usklađenosti ovih Izmjena Plana s Prostornim planom Karlovačke županije u skladu s čl. 107. st. 4. Zakona o prostornom uređenju (NN 153/13, 65/17, 114/18, 39/19 i 98/19): KLASA: URBROJ:

Pravna osoba/tijelo koje je izradilo Elaborat: **ZONA STO d.o.o., Frane Petrića 4, 10000 Zagreb**



Pečat pravne osobe/tijela koje je izradilo Elaborat: Odgovorna osoba:
mr.sc. Ninoslav Dusper, dipl.ing.arh.

Odgovorni voditelj: **Tamara Mihinjač Pleše, dipl.ing.arh., ovl.arh.urb.**

Stručni tim u izradi plana: Tamara Mihinjač Pleše, dipl.ing.arh. Karlo Ivancić, mag.ing.arch. Katarina Vukojević, bacc.ing.aedif. Daniela Nagradić, mag.ing.prosp.arch.

Pečat predstavničkog tijela: Predsjednik predstavničkog tijela:
Zoran Luketić

Istovjetnost ovog prostornog plana sa izvornikom ovjerava: (ime, prezime i potpis) Pečat nadležnog tijela: