

LEGENDA


--- GRANICA OBUHVATA PROSTORA S DETALJNOŠĆU UPU-A

--- GRANICA OBUHVATA VAŽEĆEG UPU-A
Urbanistički plan uređenja turističke zone Nova Kršlja
(Službeni glasnik Općine Rakovica 9/18)

--- JAVNA PROMETNICA

--- OSOBITO VRIJEDAN PREDJEL - PRIRODNI KRAJOBRAZ - BARAČEVE SPLJE


izgrad dio neizgrad dio

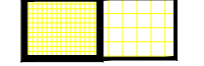

GRAĐEVINSKO PODRUČJE NASELJA



SPORTSKO-REKREACIJSKA NAMJENA
R1- sport. rekreac. centar

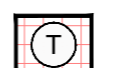

UGOSTITELJSKO-TURISTIČKA NAMJENA
T-10 - Nova Kršlja 1, T-11 - Nova Kršlja 2



MEDICINSKO - ZDRAVSTVENI CENTAR



POVRŠINE INFRASTRUKTURNIH SUSTAVA I
GRAĐEVINA - prometna površina

—A OZNAKA PRESJEKA CESTE





TS TRAFOSTANICA 10(20)/0.4 kV

SN, POSTOJEĆI VOD 0,4 kV

SN, PLANIRANI VOD 0,4 kV

MAGISTRALNI VODOOPSKRBNI CJEVOVOD

DISTRIBUTIVNI VODOOPSKRBNI CJEVOVOD

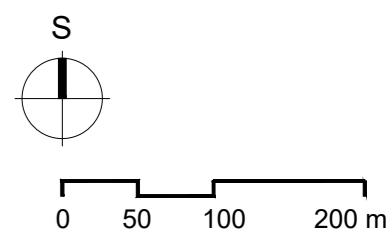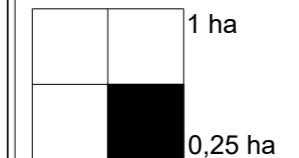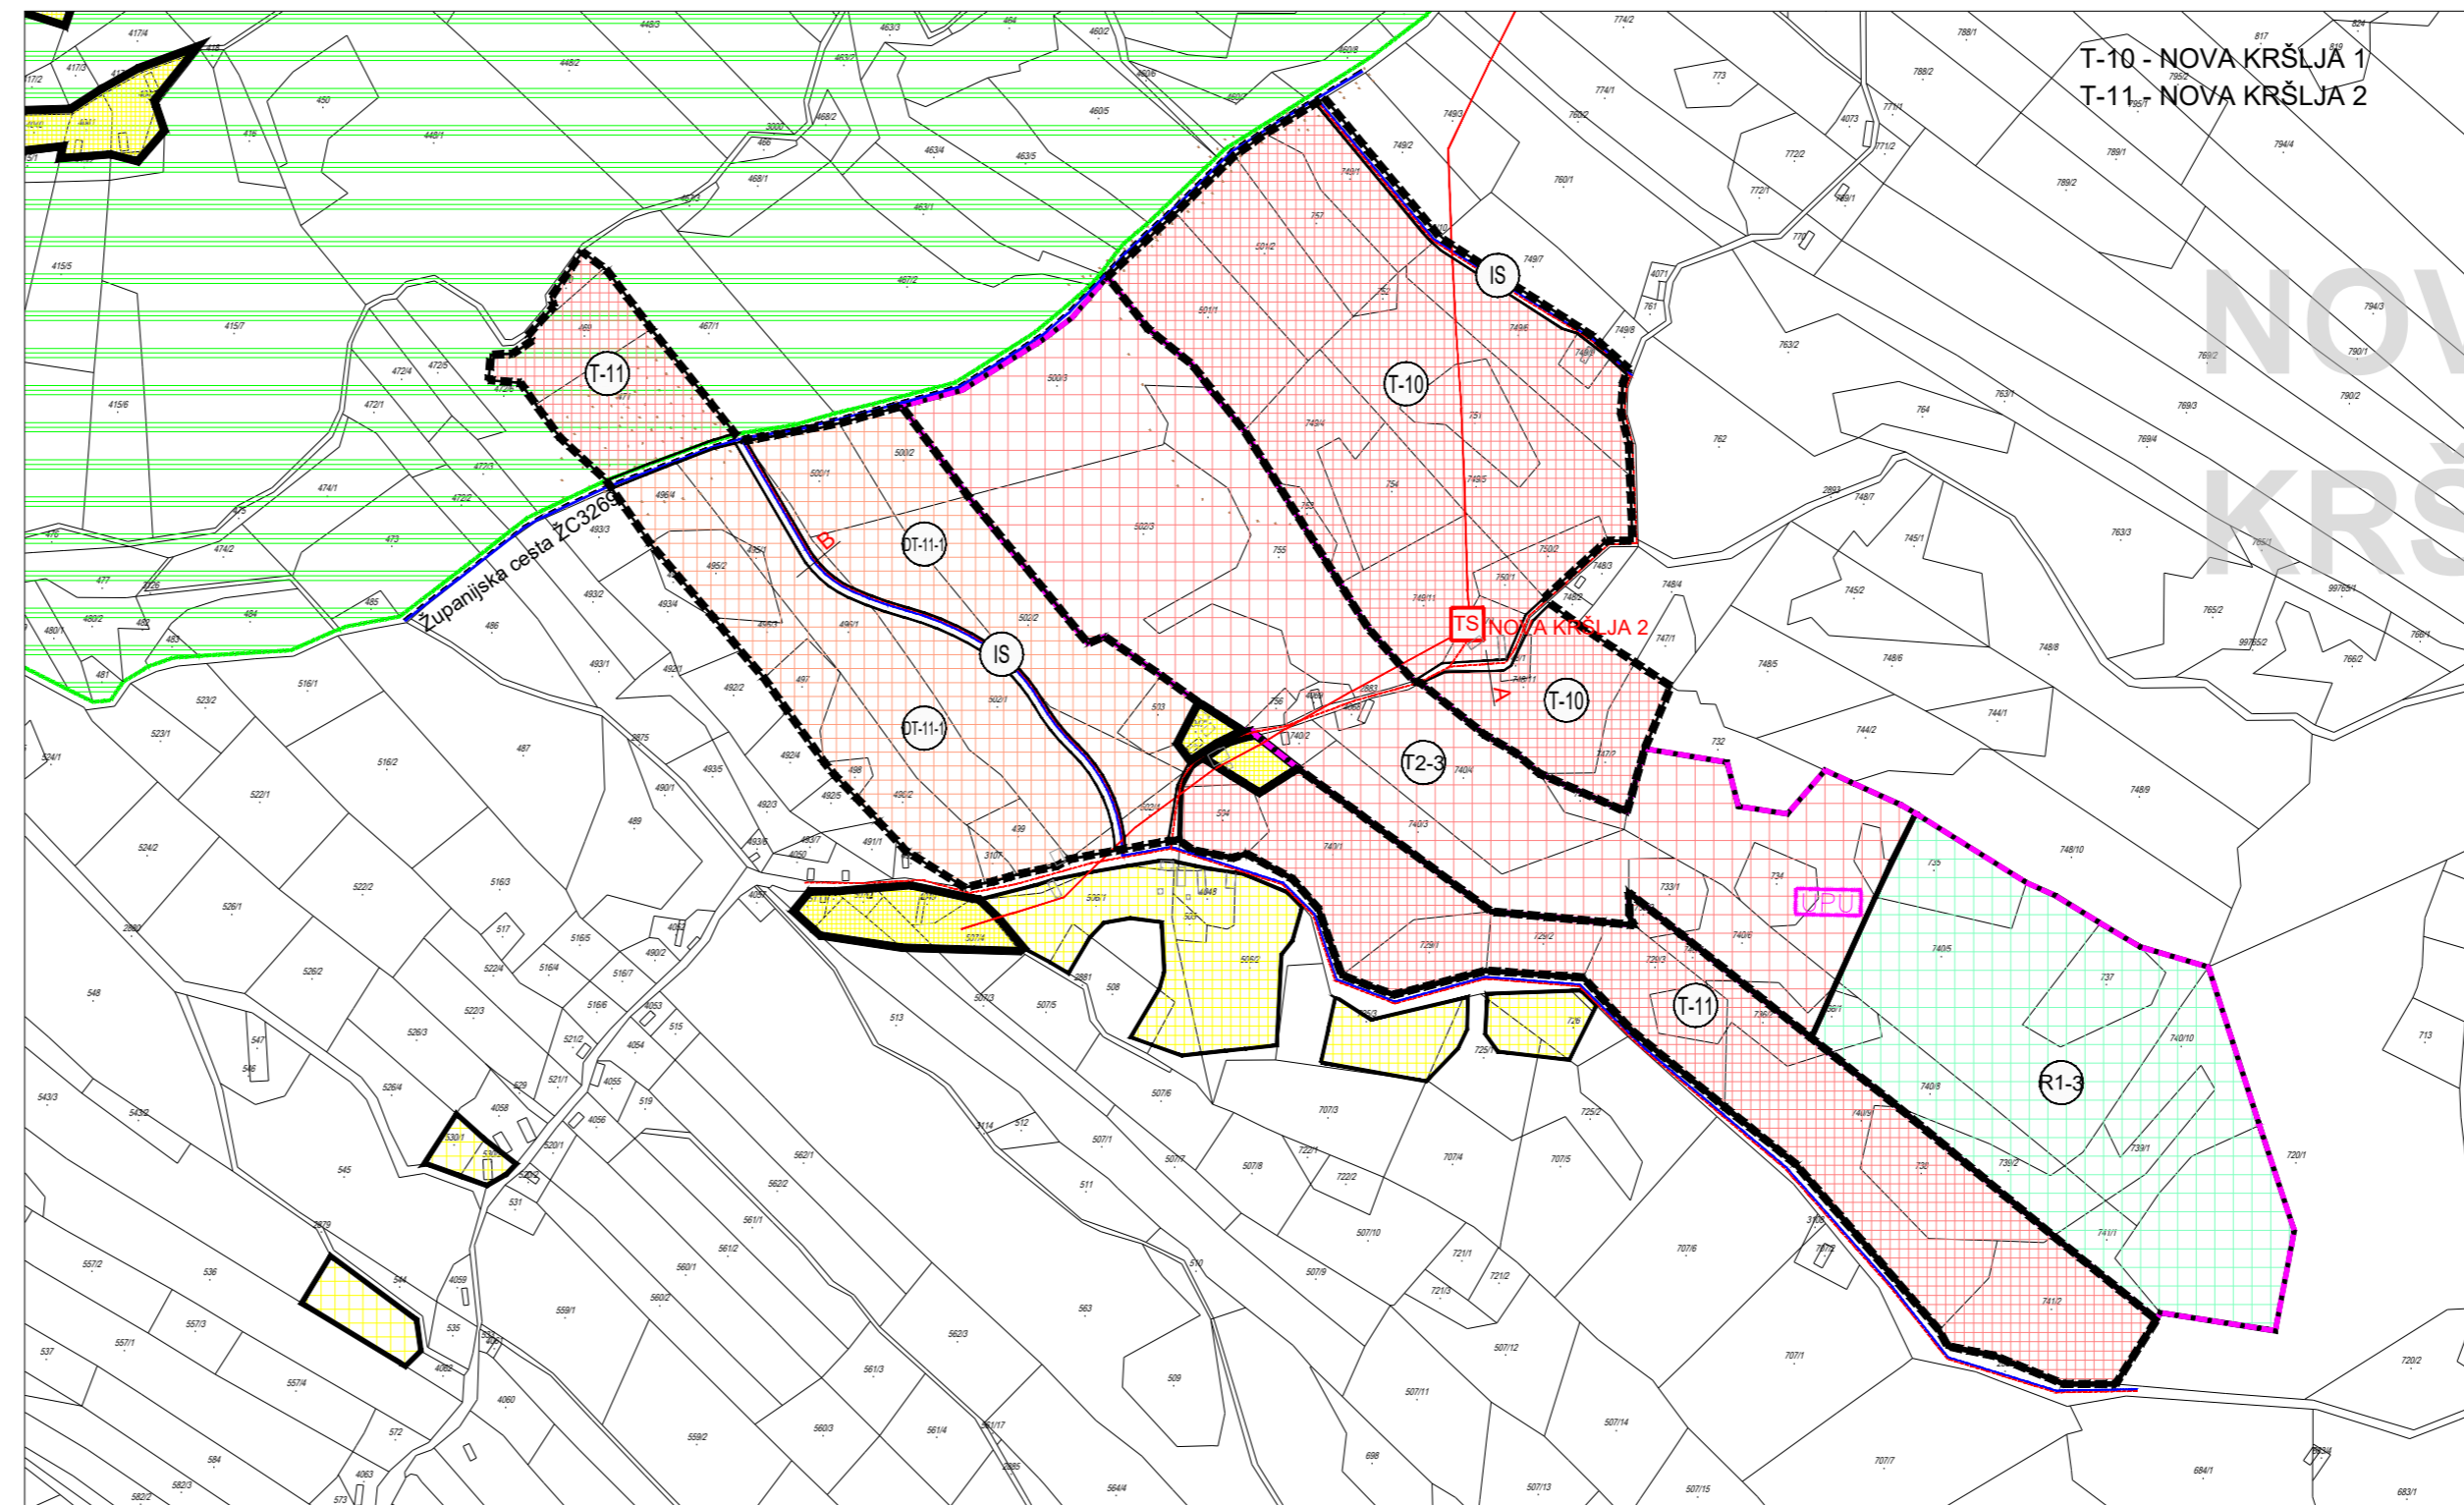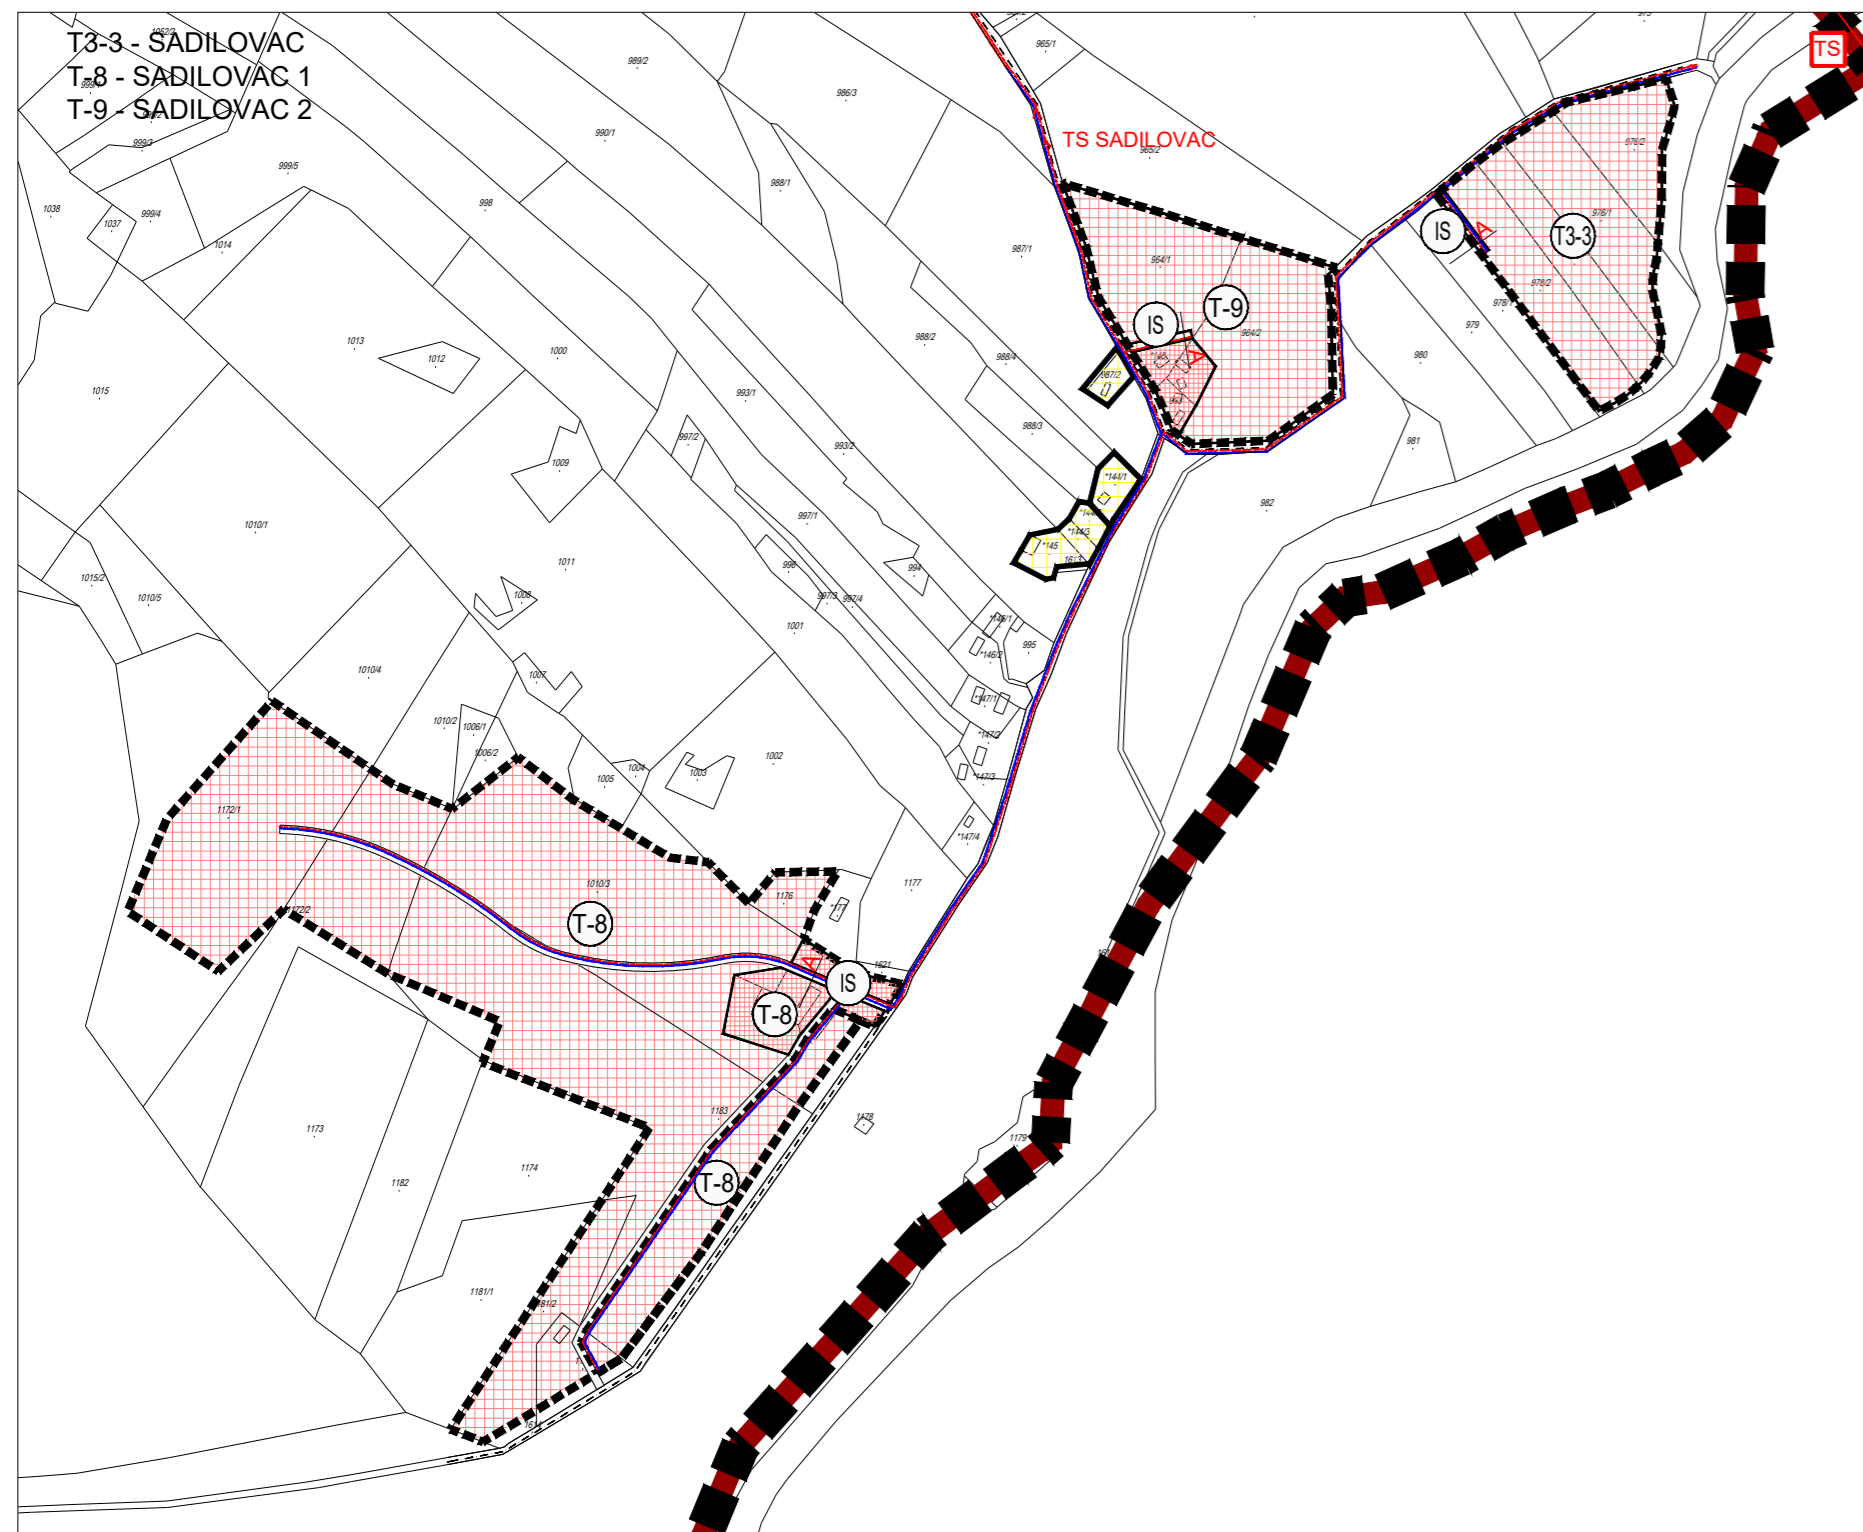

Županija: **KARLOVAČKA ŽUPANIJA**
Općina/Grad: **OPĆINA RAKOVICA**



Naziv prostornog plana: **PROSTORNI PLANA UREĐENJA OPĆINE RAKOVICA**
ELABORAT PROČIŠĆENOG TEKSTA ODREDBI ZA PROVEDBU I GRAFIČKOG DIJELA PPUO-a
(Službeni glasnik Općine Rakovica br. 01/15 - godina izdavanja II, 07/17 - godina izdavanja IV, 11/19 - godina izdavanja V, 10/19 - godina izdavanja VI, 09/20 - godina izdavanja VII, 04/22 - godina izdavanja IX, 06/22 - godina izdavanja IX, 08/22 - godina izdavanja IX, 08/24)

Naziv kartografskog prikaza: **KARTOGRAFSKI PRIKAZI S DETALJNOŠĆU UPU-A**

Broj kartografskog prikaza: **5.1.** Mjerilo kartografskog prikaza: **1:5.000**

Odluka predstavničkog tijela o izradi prostornog plana: Odluka predstavničkog tijela o donošenju Elaborata: Službeni glasnik Općine Rakovica br. __/24

Javna rasprava (datum objave): Javni uvid održan:

Pečat tijela odgovornog za provođenje javne rasprave: Odgovorna osoba za provođenje javne rasprave:

Pravna osoba/tijelo koje je izradilo Elaborat: **ZONA STO d.o.o., Frane Petrića 4, 10000 Zagreb**



Pečat pravne osobe/tijela koje je izradilo Elaborat: Odgovorna osoba:

mr.sc. Ninoslav Dusper, dipl.ing.arh.

Voditeljica izrade Elaborata: **Tamara Mihinjač Pleše, dipl.ing.arh., ovl.arh.urb.**

Stručni tim u izradi Elaborata: **Tamara Mihinjač Pleše, dipl.ing.arh.** **Karlo Ivančić, mag.ing.arch.**
Katarina Vukojević, bacc.ing.aedif. **Ilma Begović, dipl.ing.arh.**
Daniela Nagradić, mag.ing.prosp.arch.

Pečat predstavničkog tijela: Pečat Odbora za poslovnik i statut:

Istovjetnost ovog prostornog plana s izvornikom: Pečat nadležnog tijela:

ovjerava: