


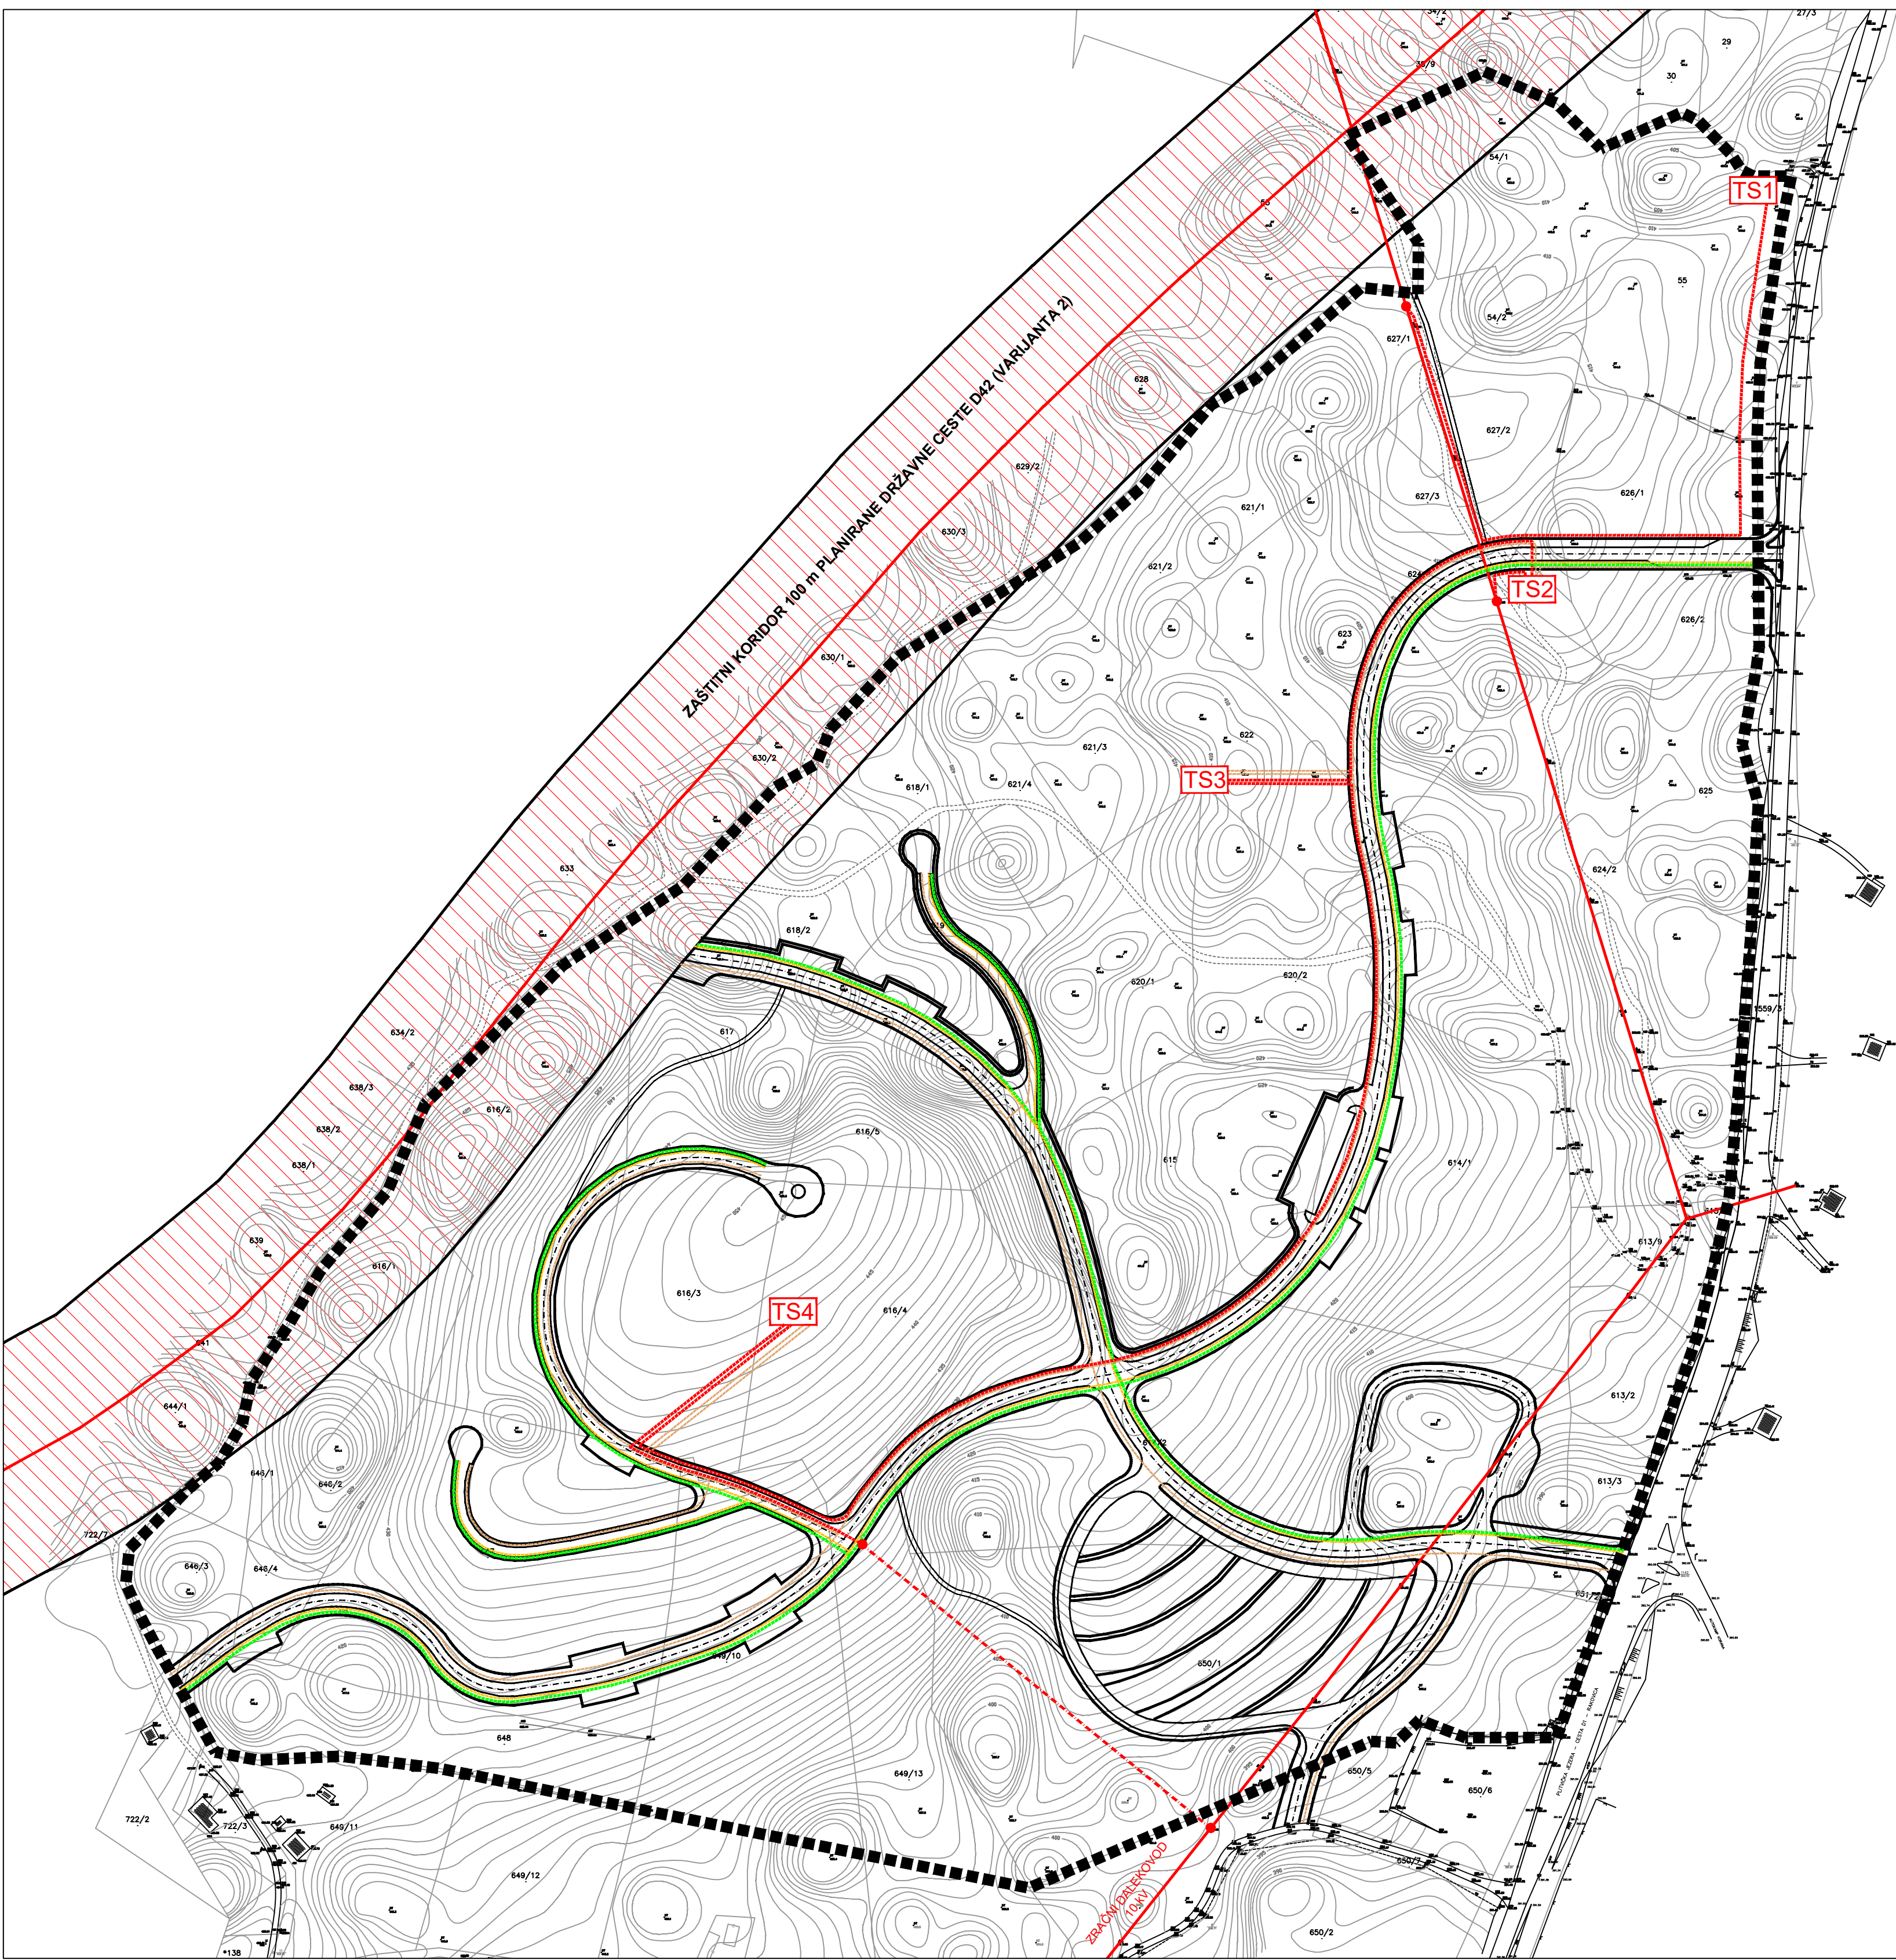

TUMAČ ZNAKOVLJA

GRANICE

■■■■■■■■■■

GRANICA OBUHVATA

JAVNE TELEKOMUNIKACIJE

■■■■■■■■■■

PLANIRANI TK PODZEMNI VOD

ELEKTROENERGETIKA I PLIN

■■■■■■■■■■

ZRAČNI DALEKOVOĐ 10 kV - POSTOJEĆI (ZAMJENA NA 20 kV)

■■■■■■■■■■

ZRAČNI DALEKOVOĐ 20 kV - PLANIRANI

■■■■■■■■■■

KABELSKI DALEKOVOĐ 20 kV

TS

NAČELNA POZICIJA TRANSFORMACIJSKE STANICE 10(20)/0,4kV

■■■■■■■■■■

JAVNA RASVJETA

■■■■■■■■■■

SREDNJETLAČNI PLINOVOD

0,1ha

MJ 1:2000

100m

200m

5

Županija: KARLOVAČKA	
Općina: RAKOVICA	
Naziv prostornog plana: IZMJENE I DOPUNE URBANISTIČKOG PLANA UREĐENJA TURISTIČKE ZONE DREŽNIČKO SELIŠTE - ČATRŃJA nacrt prijedloga plana	
Naziv kartografskog prikaza: PROMETNA, ULIČNA I KOMUNALNA INFRASTRUKTURNA MREŽA TELEKOMUNIKACIJE I ENERGETSKI SUSTAV	
Broj kartografskog prikaza: 2.B.	Mjerilo kartografskog prikaza: 1:2000
Odluka o izradi: Službeni glasnik Općine Rakovica, 7/19	Odluka o donošenju: Službeni glasnik Općine Rakovica, _/19
Javna rasprava objavljena: xxx	Javni uvid održan: xxx
Pečat tijela odgovornog za provođenje javne rasprave:	Odgovorna osoba za provođenje javne rasprave: Vesna Rastovac, inž.grad.
Pravna osoba koja je izradila plan: A KTERACIJA Akeracija d.o.o. - Zagreb	
Pečat pravne osobe koja je izradila plan:	Odgovorna osoba: Ivan Kapović, mag.ing.arch.
Voditelj izrade plana: Ivan Kapović, mag.ing.arch.	
Stručni tim u izradi plana: Ivan Kapović, mag.ing.arch. Nina Kelava, dipl.ing.arh Petar Cigetić, struč.spec.ing.aedif.	
Pečat Općinskog vijeća:	Predsjednik Općinskog vijeća: Zoran Luketić, bacc.oec.
Istovjetnost ovog plana s izvornikom ovjerava:	Pečat nadležnog tijela: ...