


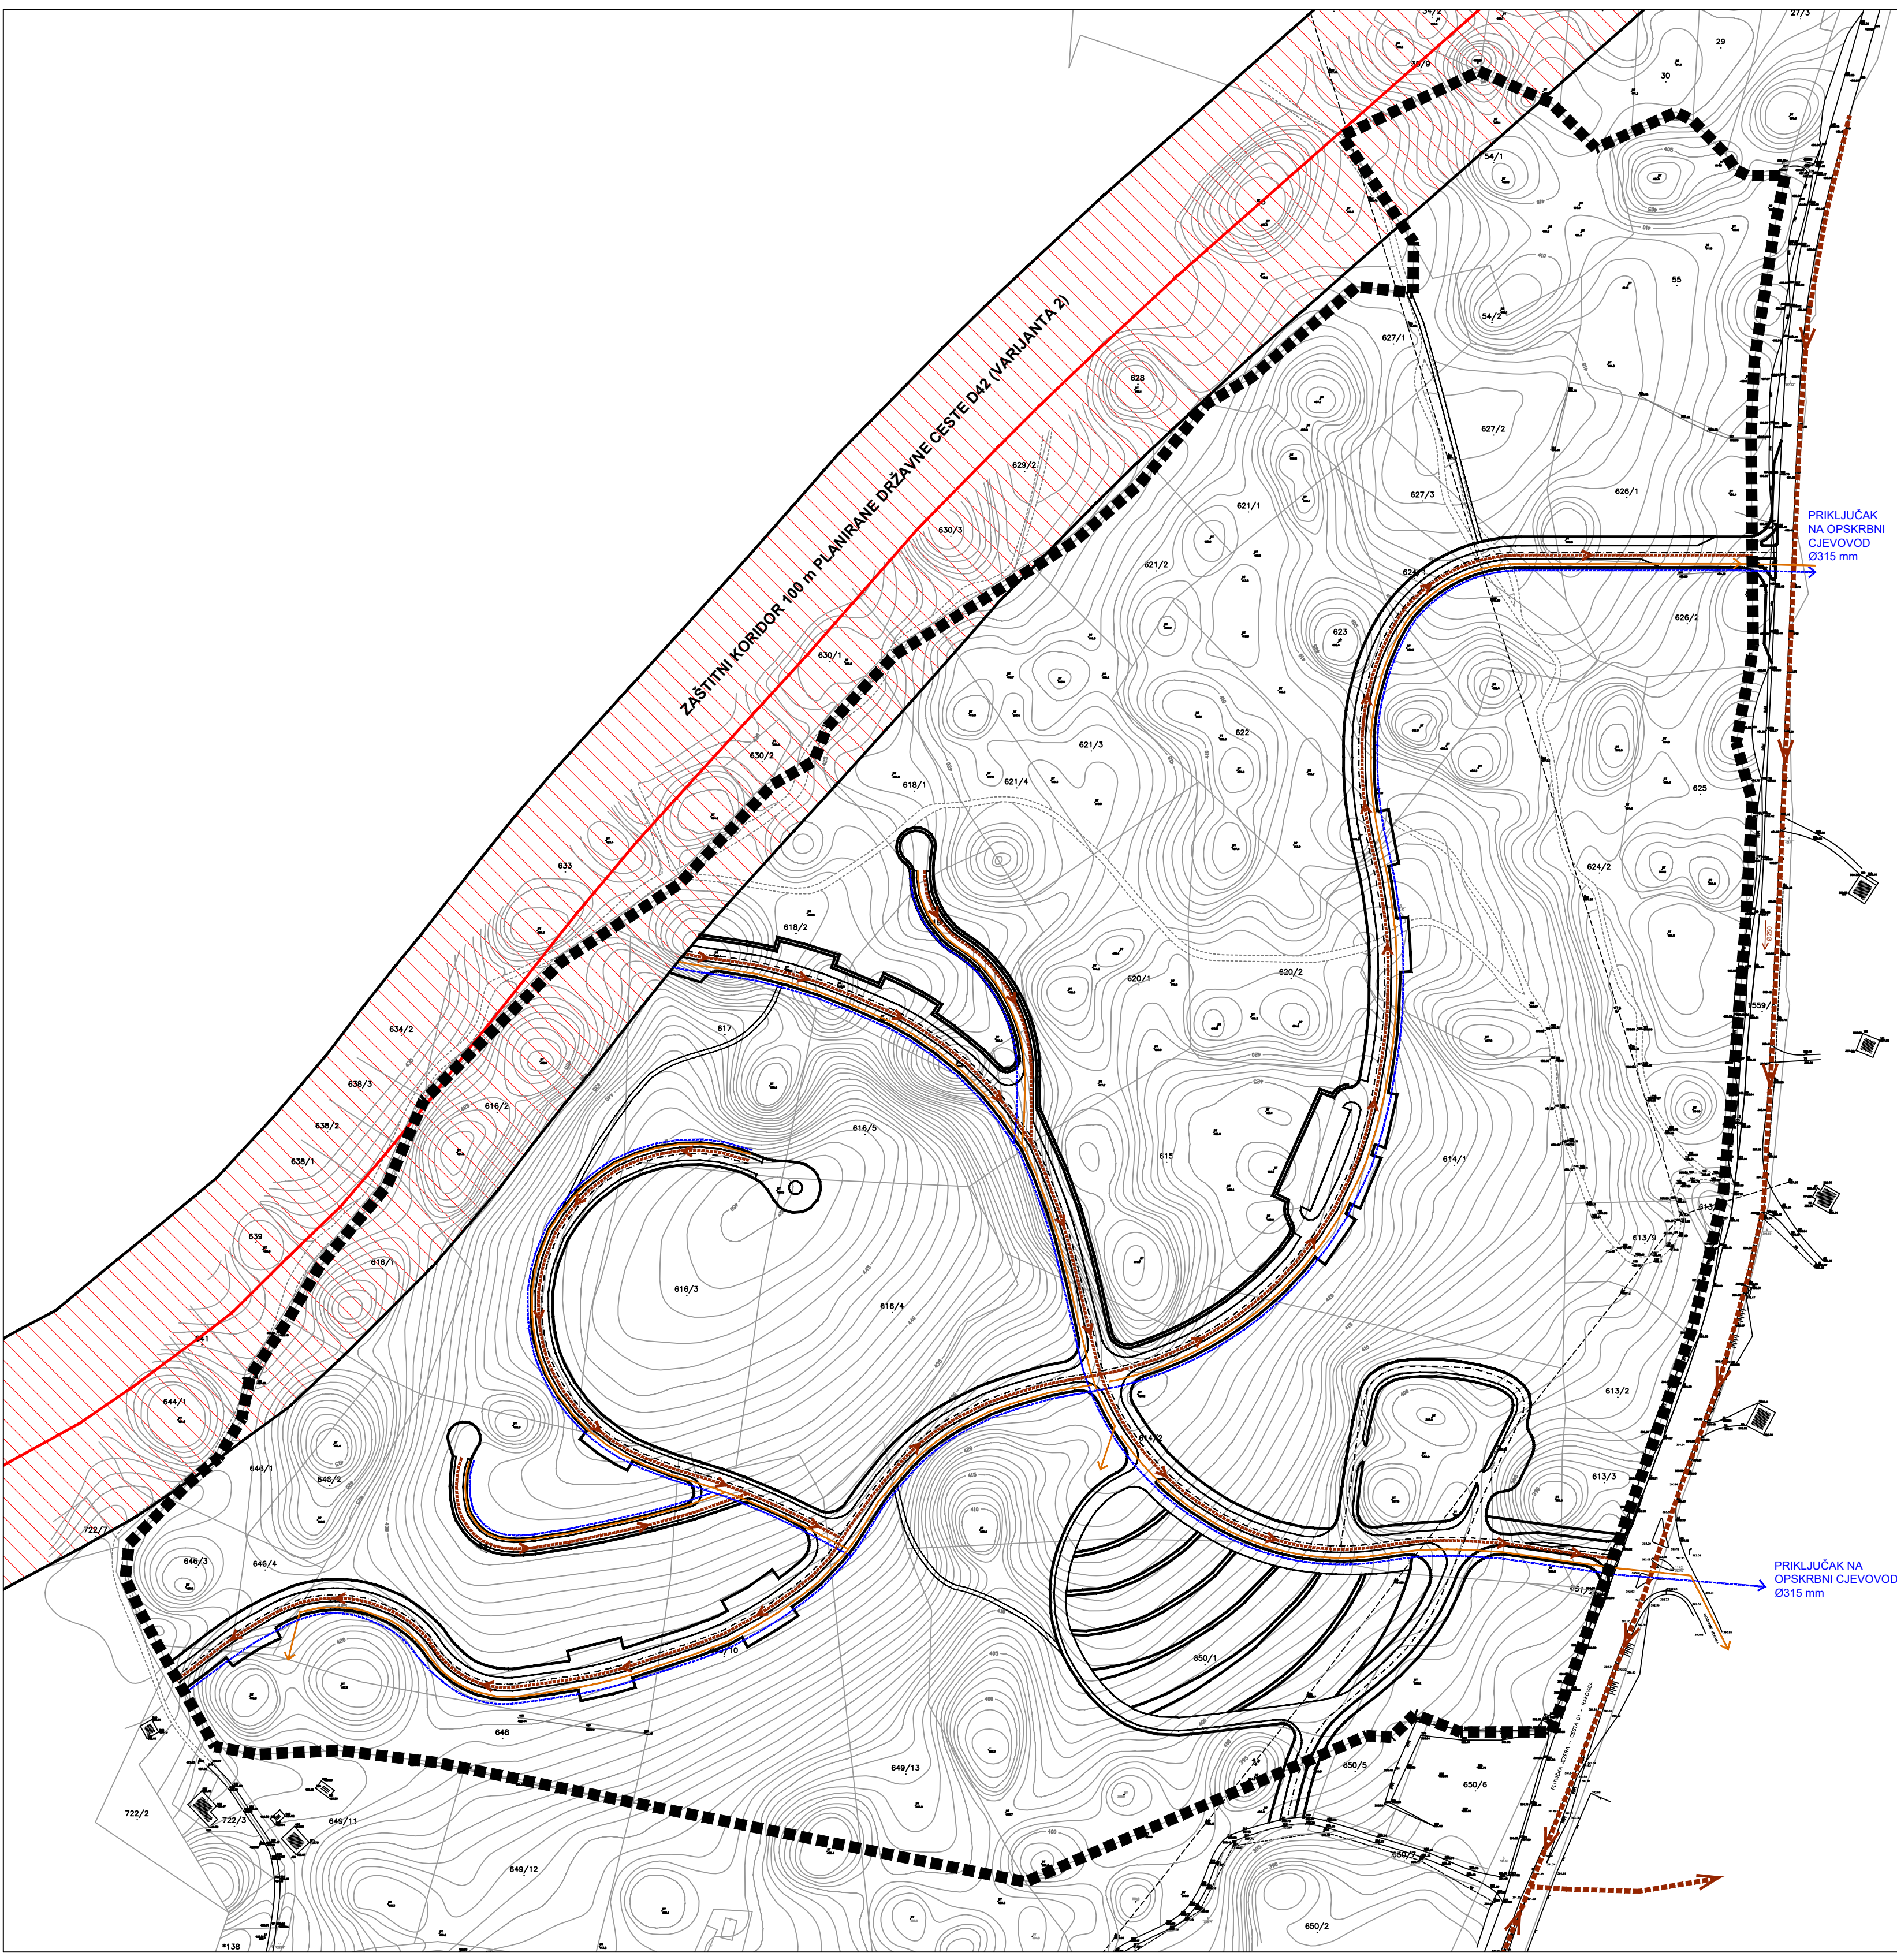

TUMAČ ZNAKOVLJA

GRANICE

■■■■■■■■■■

GRANICA OBUHVATA

KORIŠTENJE VODA

VODOOPSKRBNII CJEVOVOD

ODVODNJA OTPADNIH I OBORINSKIH VODA

FEKALNA KANALIZACIJA Ø250mm

FEKALNA KANALIZACIJA U ZONI

SMJER ODVODNJE

OBORINSKA ODVODNJA

0,1ha

MJ 1:2000

100m

200m

5

Županija: KARLOVAČKA	
Općina: RAKOVICA	
Naziv prostornog plana: IZMJENE I DOPUNE URBANISTIČKOG PLANA UREĐENJA TURISTIČKE ZONE DREŽNIČKO SELIŠTE - ČATRŃJA nacr. prijedloga plana	
Naziv kartografskog prikaza: PROMETNA, ULIČNA I KOMUNALNA INFRASTRUKTURNA MREŽA VODNOGOSPODARSKI SUSTAV	
Broj kartografskog prikaza: 2.C.	Mjerilo kartografskog prikaza: 1:2000
Odluka o izradi: Službeni glasnik Općine Rakovica, 7/19	Odluka o donošenju: Službeni glasnik Općine Rakovica, _/19
Javna rasprava objavljena: xxx	Javni uvid održan: xxx
Pečat tijela odgovornog za provođenje javne rasprave:	Odgovorna osoba za provođenje javne rasprave: Vesna Rastovac, inž.grad.
Pravna osoba koja je izradila plan: A KTERACIJA Akteracija d.o.o. - Zagreb	
Pečat pravne osobe koja je izradila plan:	Odgovorna osoba: Ivan Kapović, mag.ing.arch.
Voditelj izrade plana: Ivan Kapović, mag.ing.arch.	
Stručni tim u izradi plana: Ivan Kapović, mag.ing.arch. Nina Kelava, dipl.ing.arh Petar Cigetić, struč.spec.ing.aedif.	
Pečat Općinskog vijeća:	Predsjednik Općinskog vijeća: Zoran Luketić, bacc.oec.
Istovjetnost ovog plana s izvornikom ovjerava:	Pečat nadležnog tijela: ...